



Gewerbepark Siebenkofen



Anschluss HsNr 7 mit Glasfaser  
DTAG

Montagegrube Asphalt in der  
Ausfahrt von Grundstück HsNr 7  
notwendig

Regelplan: B1\_5

Arbeitszeit: 1 Tag

13

9

5


11



1a

3

Bezugssystem:  
ETRS89 / UTM 32N

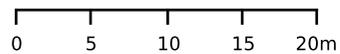


Maßstab 1: 500

Erstellt am 15.07.2025 15:34

<https://v.bayern.de/TnFkk>

Es gelten die Nutzungsbedingungen des BayernAtlas / Geoportal Bayern / BayernAtlas-plus



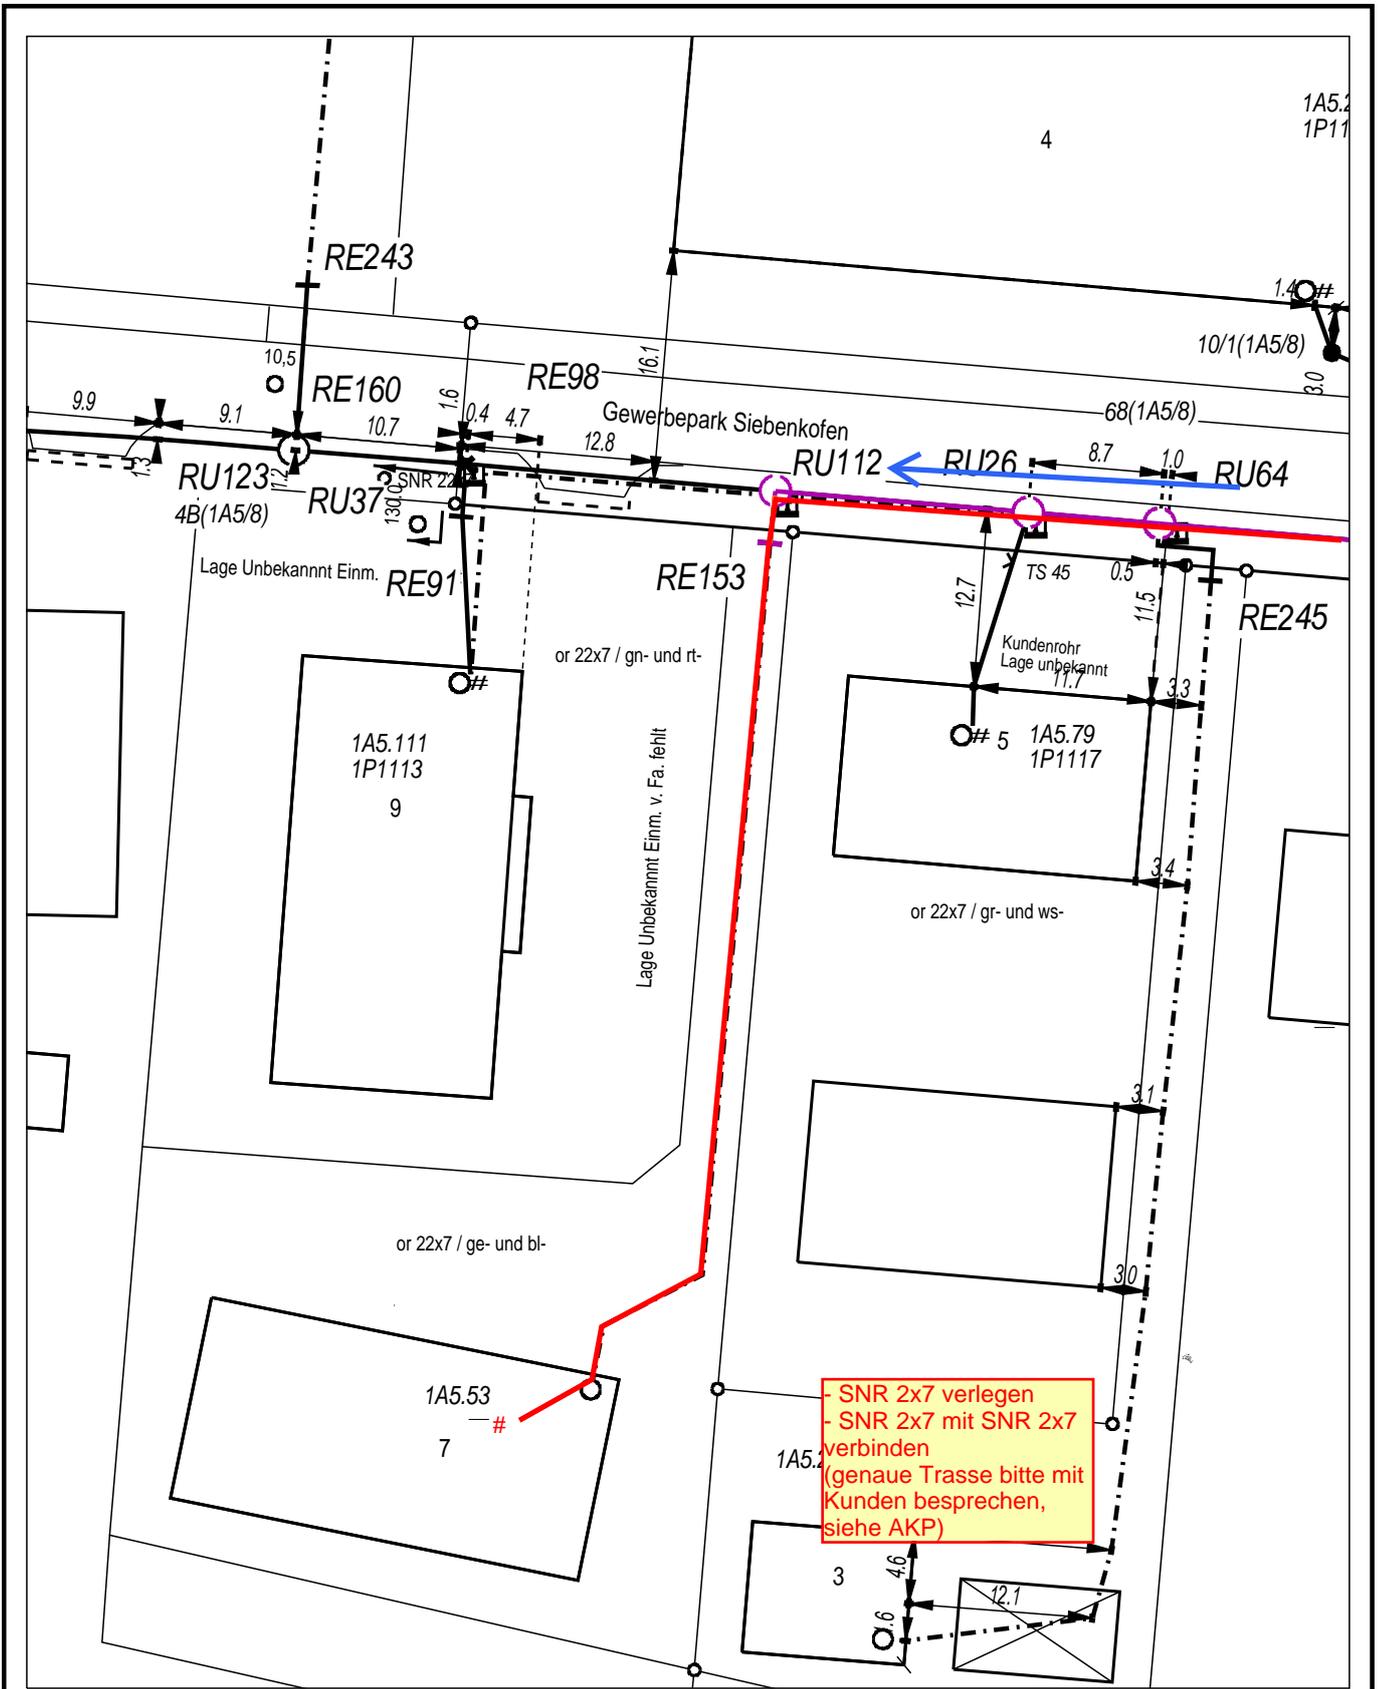

AT/Vh-Bez.: Kein aktiver Auftrag

AT/Vh-Nr.: Kein aktiver Auftrag

Befindet sich die OneBox Gf-APL nicht in der Nähe der Mauerdurchführung (Installationsort >3m entfernt), so ist aus Brandschutzgründen innerhalb des Gebäudes das ankommende Mikrokabel über eine Kabelverlängerungsbox auf Innenkabel (Typ I-VH) mit NE3-Zulassung umzusetzen.

Die genaue Trassierung/Leerrohrlage ist vor Ort durch die Bauausführende Firma vor der (NE3) Ausführung zu prüfen.

Informationen zum APL-Schaltpunkt, OneBox, Kabeltyp und Kabellänge werden durch das GBGS generiert.

VsB	
Name	
Datum	07.07.2025

Sicht	Lageplan
Maßstab	1:500
Blatt	1