

Raster Werktag, RZ (20-22h) [ 1 Sport-Geb.Planning, Rel. Höhe 2.00m ]

M 1: 2750



Werktag, RZ (20-22h)  
Pegel  
dB(A)

hooock-fanny ingenieure  
immissionsschutz & akustik

Projekt: OSD-5210-01

Variante: Auslastung der Sportanlagen  
gemäß Gutachten vom 23.02.2017  
+Beachvolleyballplatz  
Werktag Abendruhezeit (20 bis 22 Uhr)  
exklusive exemplarische Baukörper  
Immissionshöhe 2,0 m

Datum 04.08.2021

Raster Werktag, RZ (20-22h) [ 1 Sport-Geb.Planung, Rel. Höhe 5.50m ]

M 1: 2750



Werktag, RZ (20-22h)  
Pegel  
dB(A)

hooock-fanny ingenieure  
immissionsschutz & akustik


Projekt: OSD-5210-01

Variante: Auslastung der Sportanlagen  
gemäß Gutachten vom 23.02.2017  
+Beachvolleyballplatz  
Werktag Abendruhezeit (20 bis 22 Uhr)  
exklusive exemplarische Baukörper  
Immissionshöhe 5,5 m


Datum 04.08.2021

Raster Sonntag, RZ (13-15h) [ 1 Sport-Geb.Planung, Rel. Höhe 2.00m ]

M 1: 2750

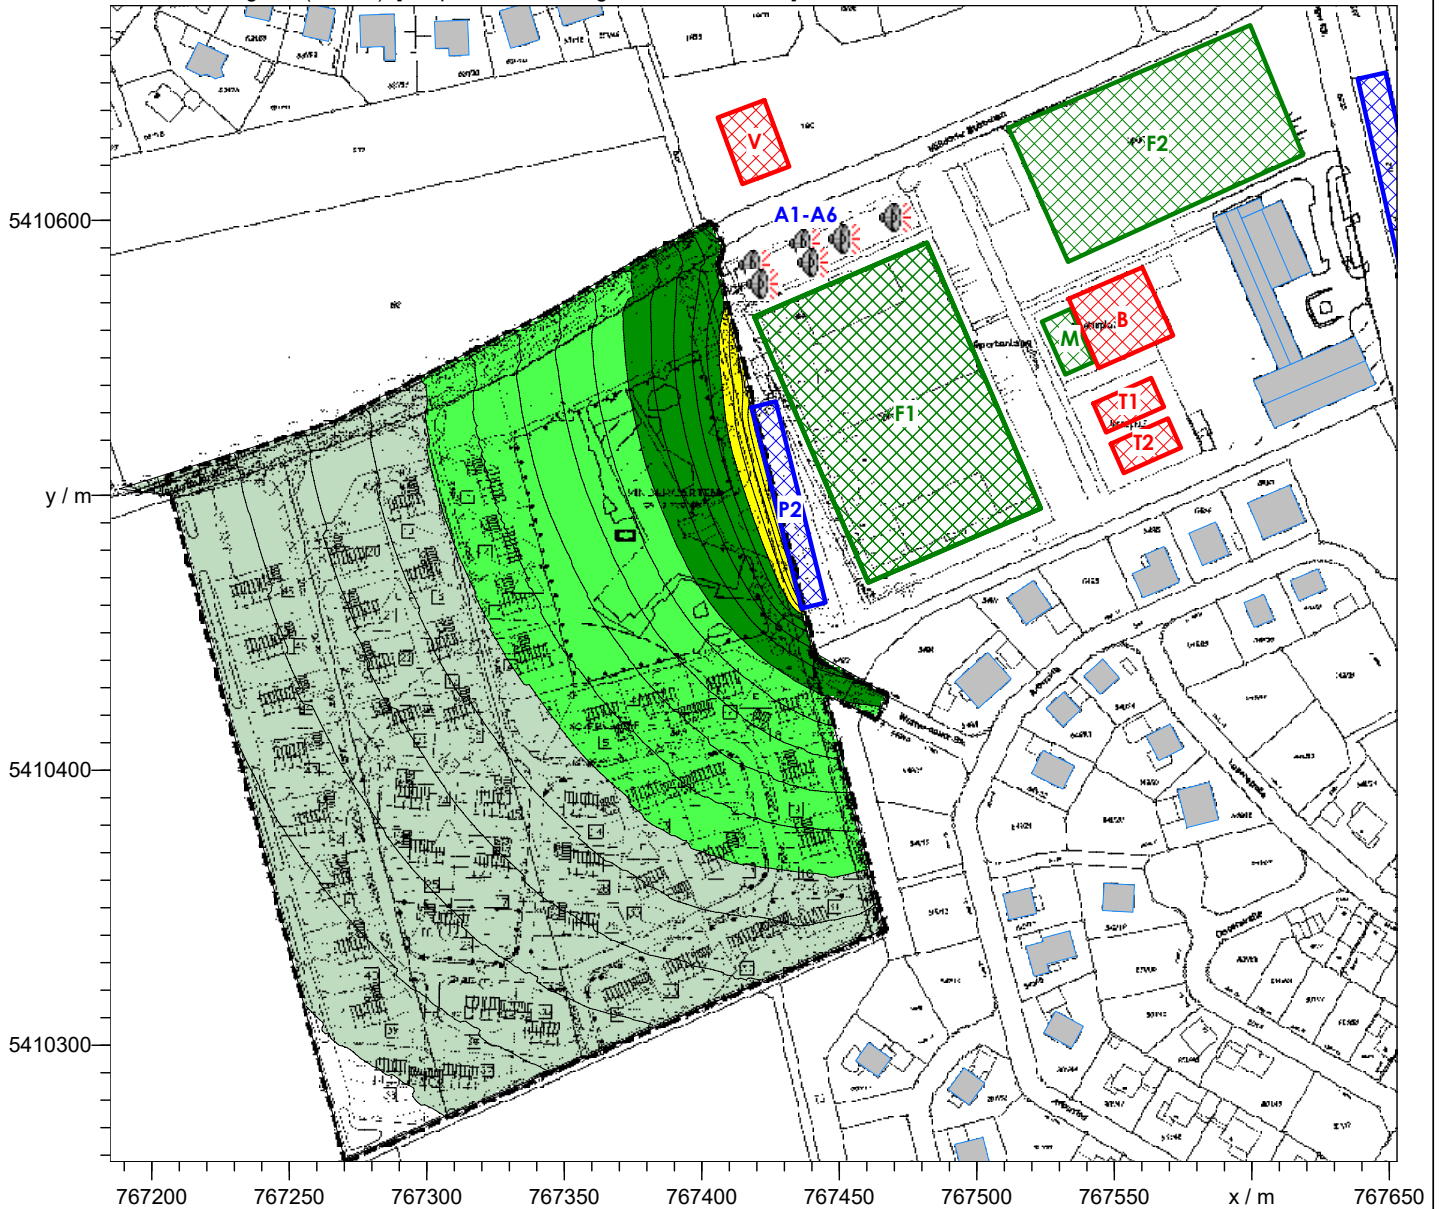

Sonntag, RZ (13-15h)  
Pegel  
dB(A)

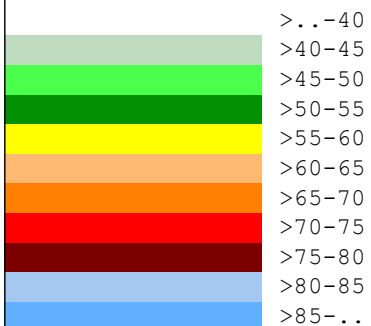


hooock-fanny ingenieure  
immissionsschutz & akustik

Projekt: OSD-5210-01  
Variante: Auslastung der Sportanlagen  
gemäß Gutachten vom 23.02.2017  
+Beachvolleyballplatz  
Sonntag Mittagsruhezeit (13 bis 15 Uhr)  
exklusive exemplarische Baukörper  
Immissionshöhe 2,0 m  
Datum 04.08.2021



Raster Sonntag, RZ (13-15h) [ 1 Sport-Geb.Planung, Rel. Höhe 5.50m ]

M 1: 2750

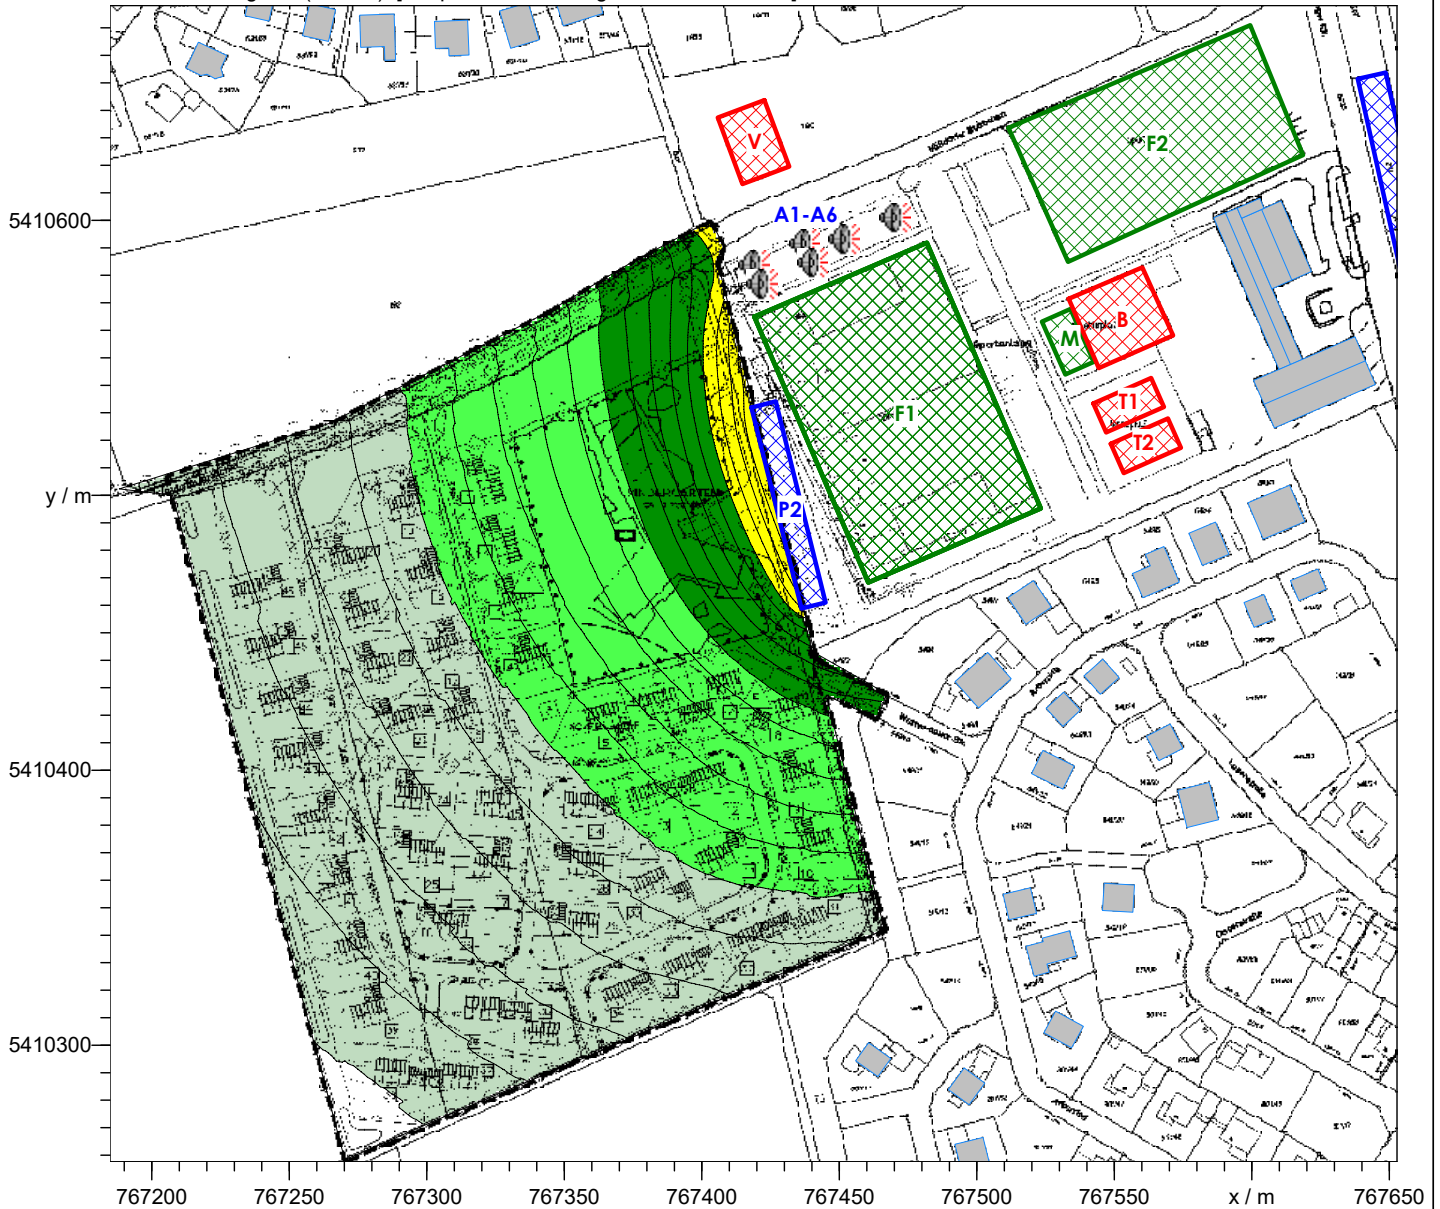


Sonntag, RZ (13-15h)  
Pegel  
dB(A)

hooock-fanny ingenieure  
immissionsschutz & akustik

Projekt: OSD-5210-01


Variante: Auslastung der Sportanlagen  
gemäß Gutachten vom 23.02.2017  
+Beachvolleyballplatz  
Sonntag Mittagsruhezeit (13 bis 15 Uhr)  
exklusive exemplarische Baukörper  
Immissionshöhe 5,5 m

Datum 04.08.2021

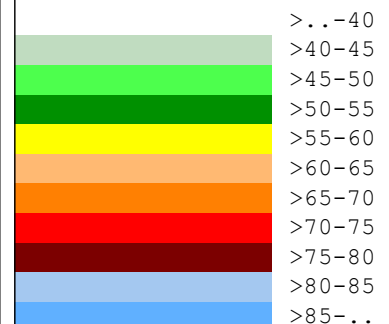


Raster Sonntag (9-13h,15-20h) [ 1 Sport-Geb.Planning, Rel. Höhe 5.50m ]

M 1: 2750

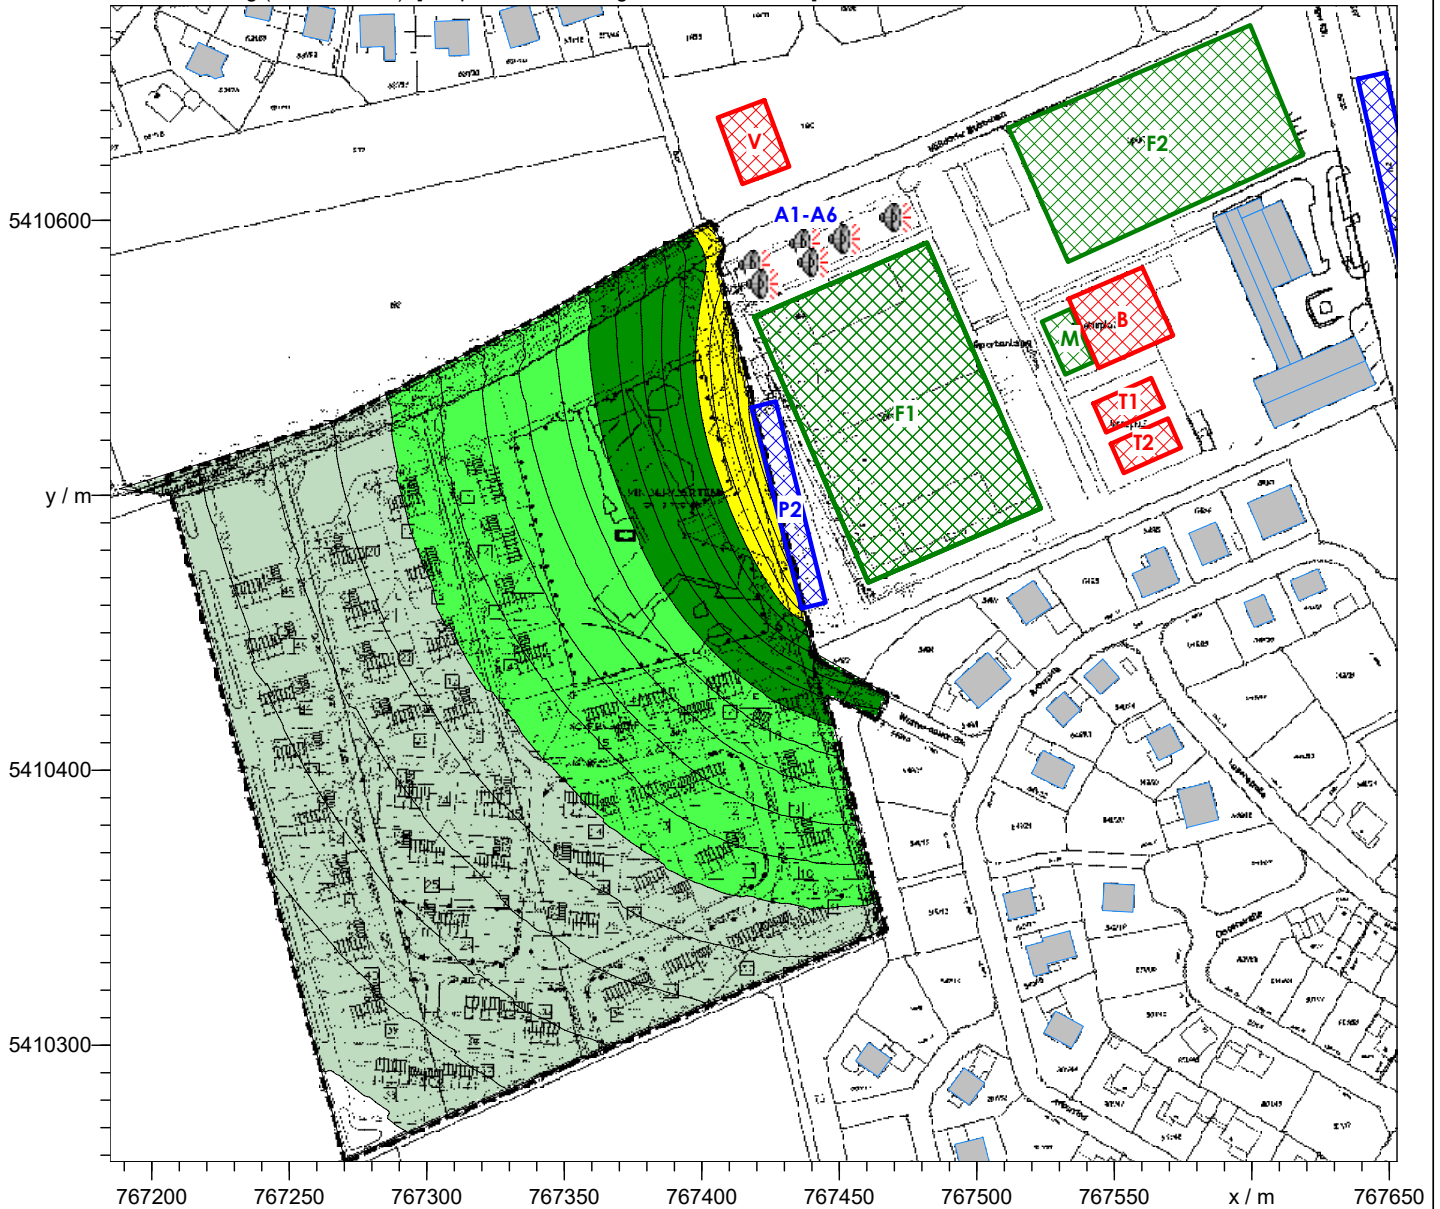

Sonntag (9-13h,15-20h)

Pegel  
dB(A)

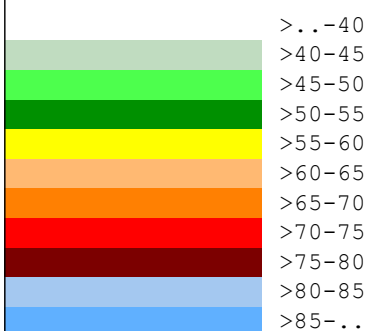

hooock-fanny ingenieure

immissionsschutz & akustik


Projekt: OSD-5210-01

Variante: Auslastung der Sportanlagen  
gemäß Gutachten vom 23.02.2017  
+Beachvolleyballplatz  
Sonntag Tagzeit (9 bis 13 Uhr / 15 bis 20 Uhr)  
exklusive exemplarische Baukörper  
Immissionshöhe 5,5 m

Datum 04.08.2021


Raster Sonntag (9-13h,15-20h) [ 1 Sport-Geb.Planning, Rel. Höhe 2.00m ]

M 1: 2750

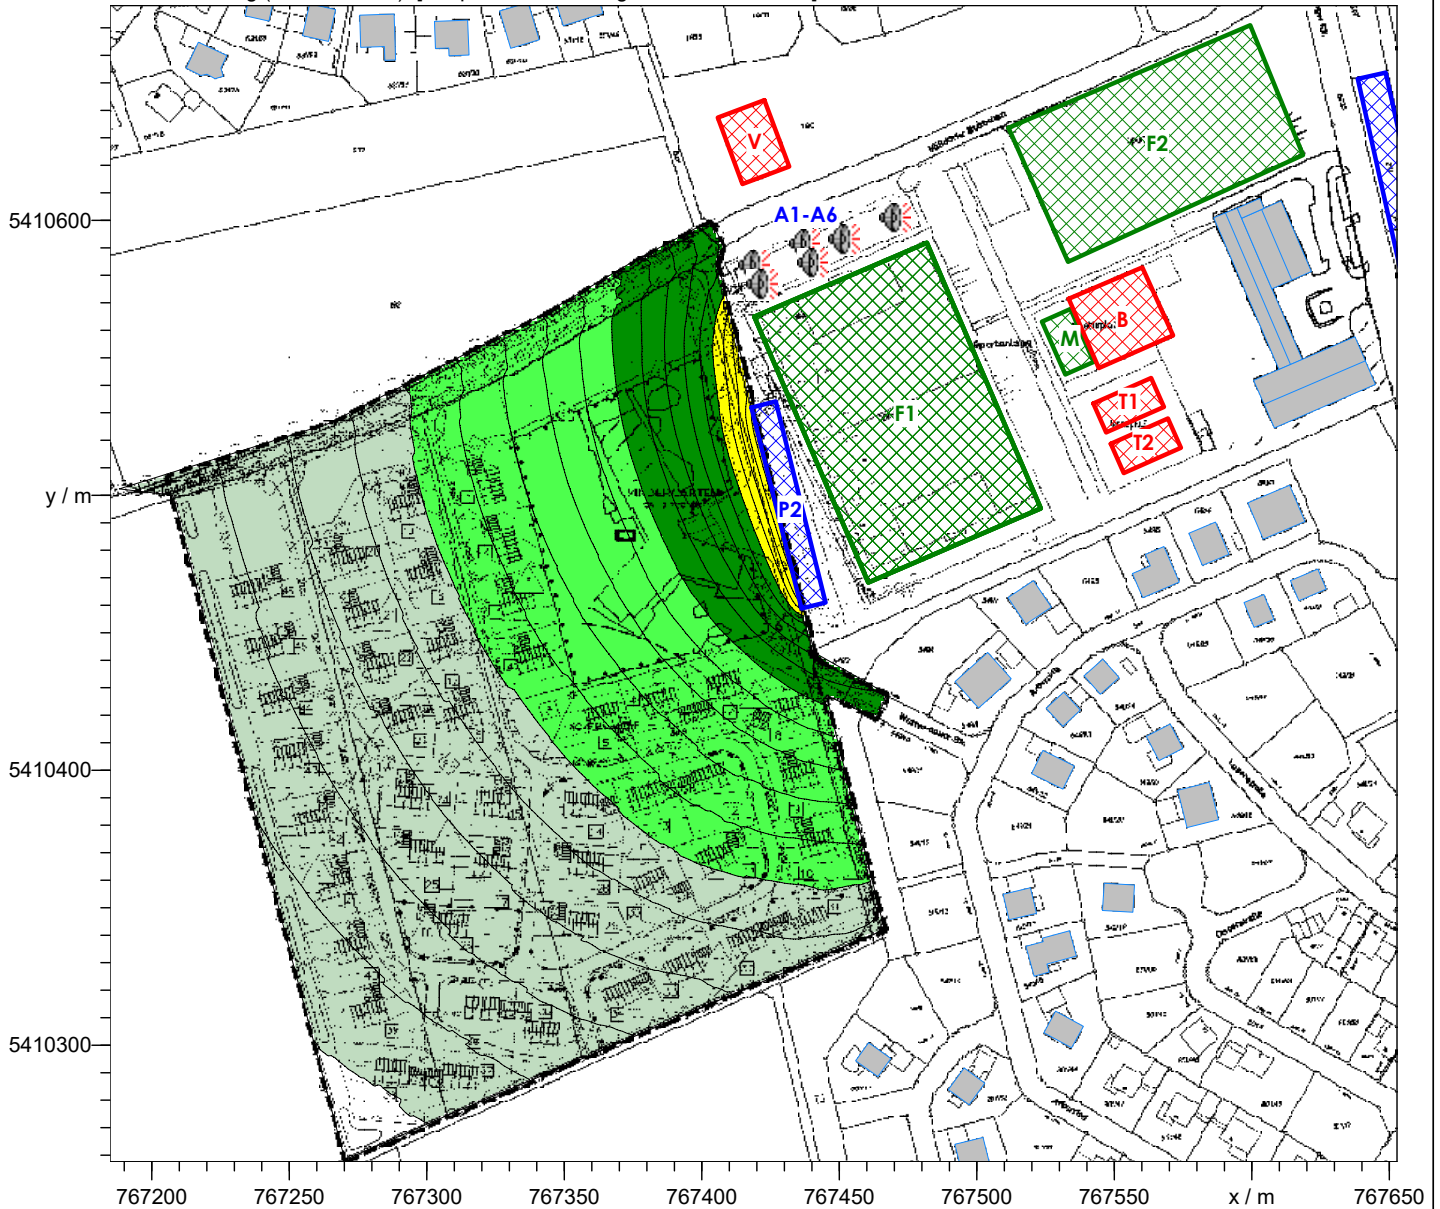

Sonntag (9-13h,15-20h)

Pegel  
dB(A)

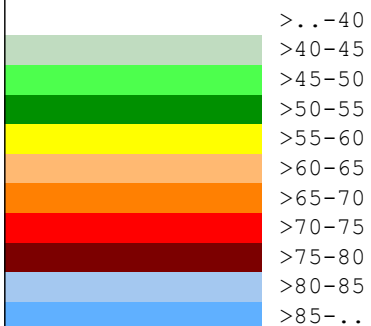

hooock-fanny ingenieure

immissionsschutz & akustik

Projekt: OSD-5210-01

Variante: Auslastung der Sportanlagen  
gemäß Gutachten vom 23.02.2017  
+Beachvolleyballplatz  
Sonntag Tagzeit (9 bis 13 Uhr / 15 bis 20 Uhr)  
exklusive exemplarische Baukörper  
Immissionshöhe 2,0 m

Datum: 04.08.2021