

Raster Werktag, RZ (20-22h) [2 Sport+Geb.Planung, Rel. Höhe 2.00m]

M 1: 2750



Werktag, RZ (20-22h)
Pegel
dB(A)

hooock-fanny ingenieure
immissionsschutz & akustik

Projekt: OSD-5210-01

Variante: Auslastung der Sportanlagen
gemäß Gutachten vom 23.02.2017
+Beachvolleyballplatz
Werktag Abendruhezeit (20 bis 22 Uhr)
inklusive exemplarische Baukörper
Immissionshöhe 2,0 m

Datum: 04.08.2021

Raster Werktag, RZ (20-22h) [2 Sport+Geb.Planung, Rel. Höhe 5.50m]

M 1: 2750



Werktag, RZ (20-22h)
Pegel
dB(A)

hooock-fanny ingenieure
immissionsschutz & akustik


Projekt: OSD-5210-01

Variante: Auslastung der Sportanlagen
gemäß Gutachten vom 23.02.2017
+Beachvolleyballplatz
Werktag Abendruhezeit (20 bis 22 Uhr)
inklusive exemplarische Baukörper
Immissionshöhe 5,5 m

Datum 04.08.2021

Raster Sonntag, RZ (13-15h) [2 Sport+Geb.Planung, Rel. Höhe 2.00m]

M 1: 2750

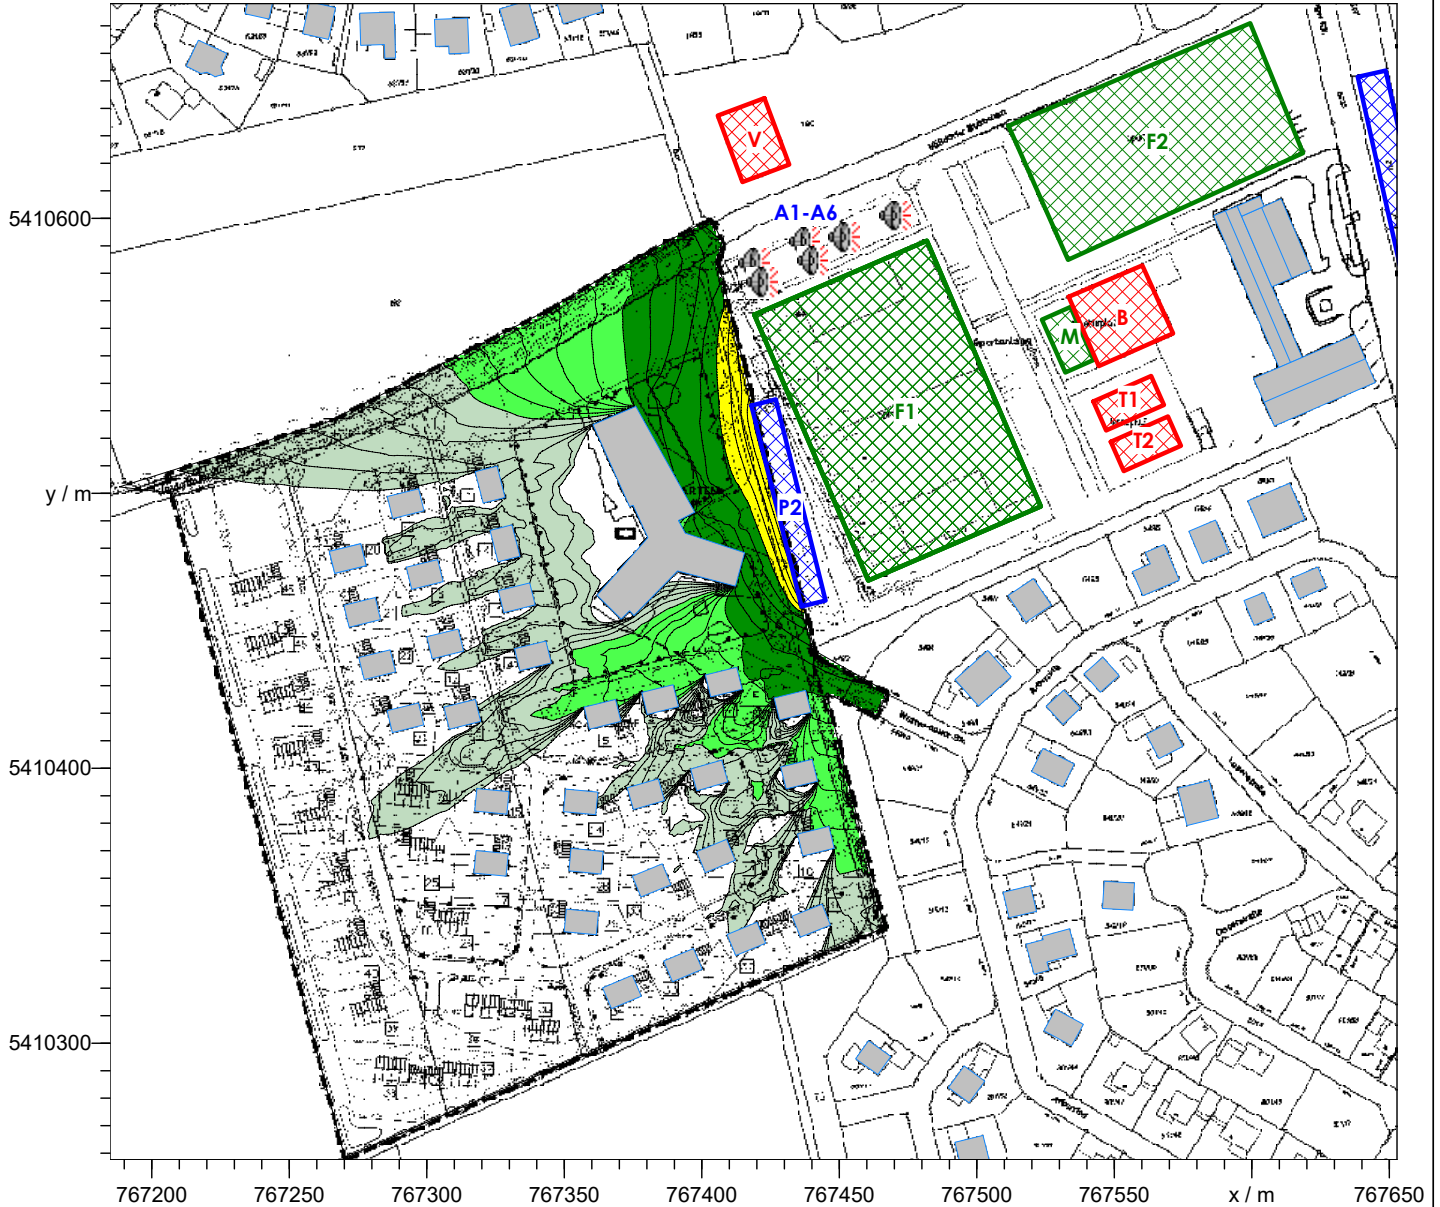

Sonntag, RZ (13-15h)
Pegel
dB(A)

hooock-fanny ingenieure
immissionsschutz & akustik


Projekt: OSD-5210-01

Variante: Auslastung der Sportanlagen
gemäß Gutachten vom 23.02.2017
+Beachvolleyballplatz
Sonntag Mittagsruhezeit (13 bis 15 Uhr)
inklusive exemplarische Baukörper
Immissionshöhe 2,0 m

Datum 04.08.2021

Raster Sonntag, RZ (13-15h) [2 Sport+Geb.Planung, Rel. Höhe 5.50m]

M 1: 2750

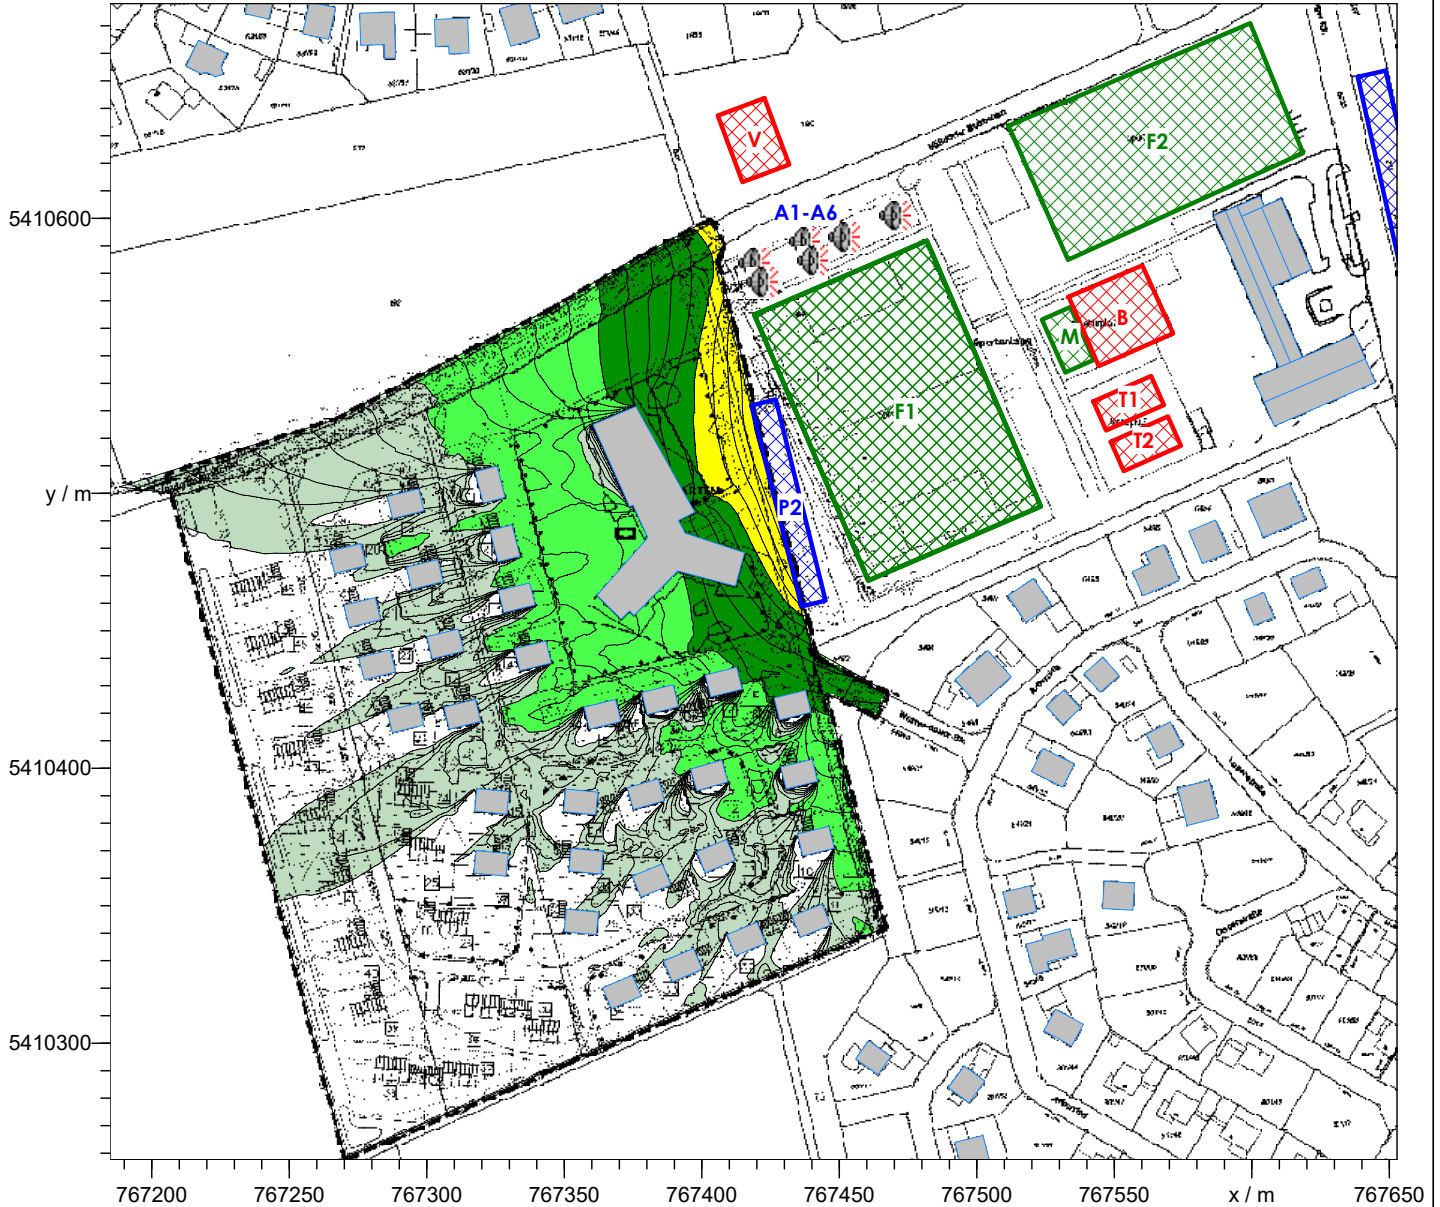

Sonntag, RZ (13-15h)
Pegel
dB(A)

hooock-fanny ingenieure
immissionsschutz & akustik


Projekt: OSD-5210-01

Variante: Auslastung der Sportanlagen
gemäß Gutachten vom 23.02.2017
+Beachvolleyballplatz
Sonntag Mittagsruhezeit (13 bis 15 Uhr)
inklusive exemplarische Baukörper
Immissionshöhe 5,5 m

Datum 04.08.2021


Raster Sonntag (9-13h,15-20h) [2 Sport+Geb.Planung, Rel. Höhe 2.00m]

M 1: 2750

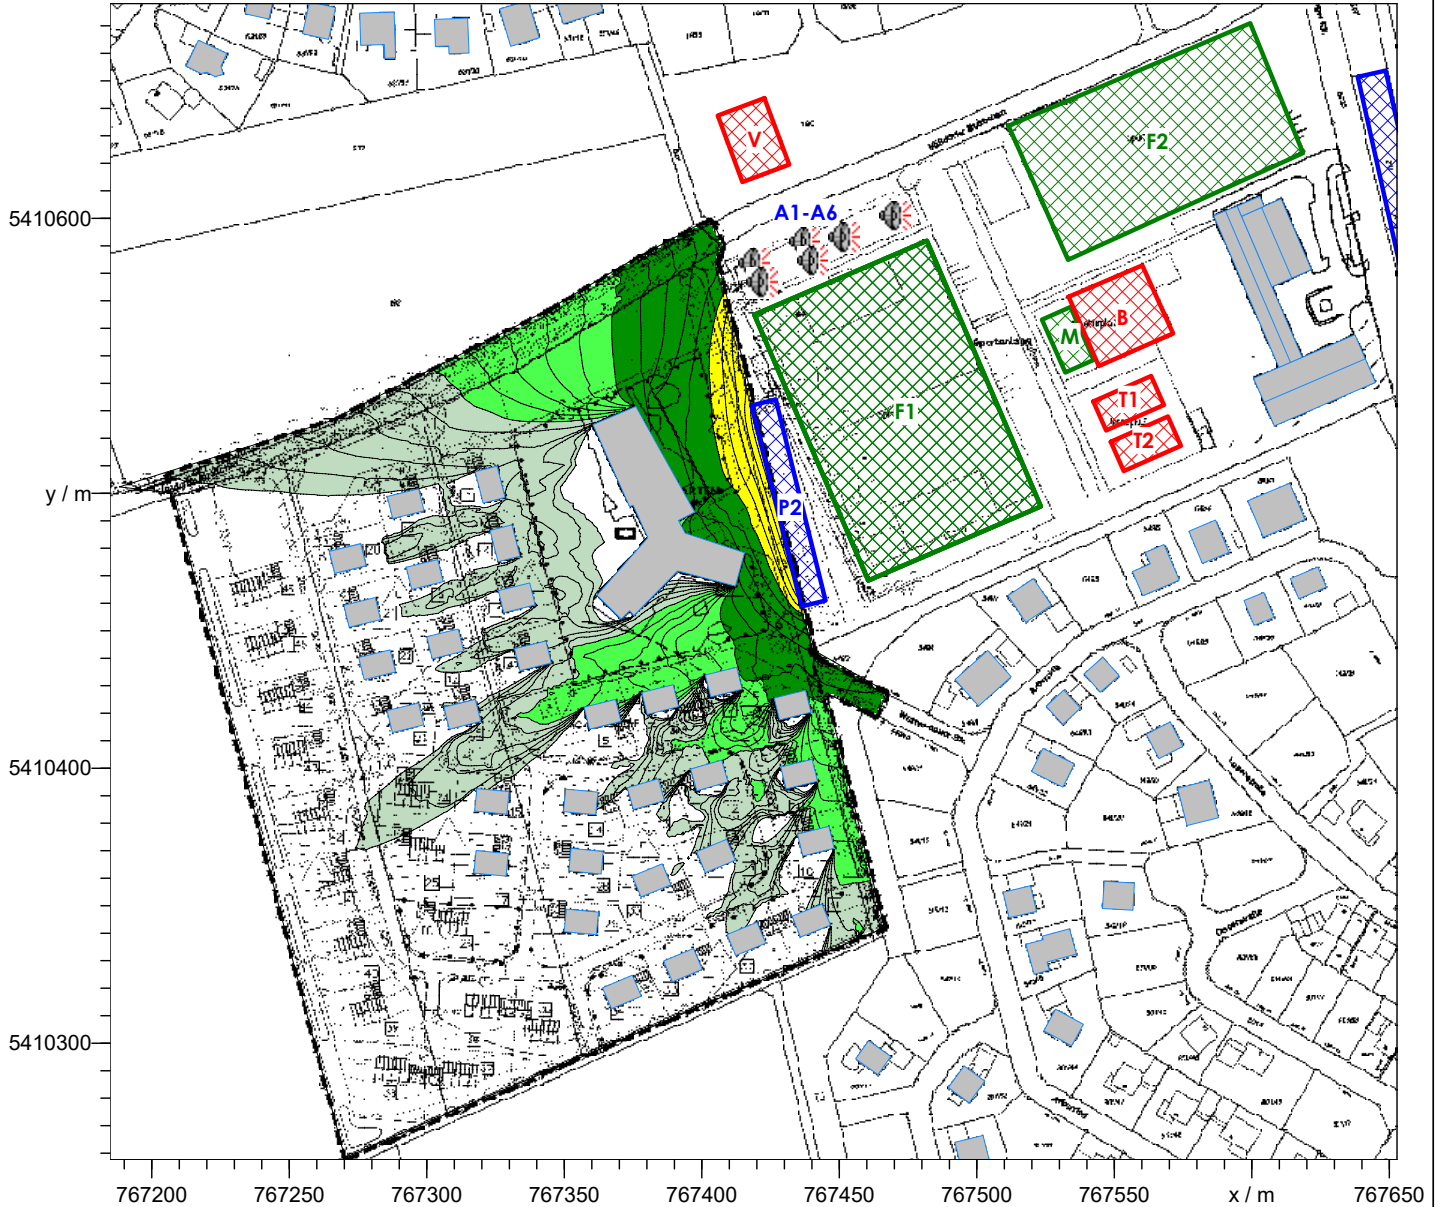

Sonntag (9-13h,15-20h)

Pegel
dB(A)

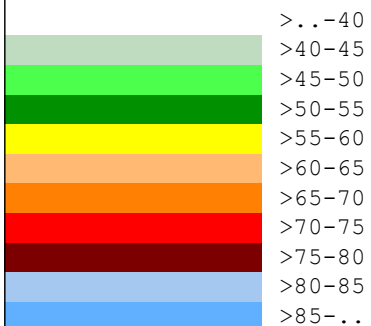

hooock-fanny ingenieure

immissionsschutz & akustik


Projekt: OSD-5210-01

Variante: Auslastung der Sportanlagen
gemäß Gutachten vom 23.02.2017
+Beachvolleyballplatz
Sonntag Tagzeit (9 bis 13 Uhr / 15 bis 20 Uhr)
inklusive exemplarische Baukörper
Immissionshöhe 2,0 m

Datum 04.08.2021


Raster Sonntag (9-13h,15-20h) [2 Sport+Geb.Planung, Rel. Höhe 5.50m]

M 1: 2750

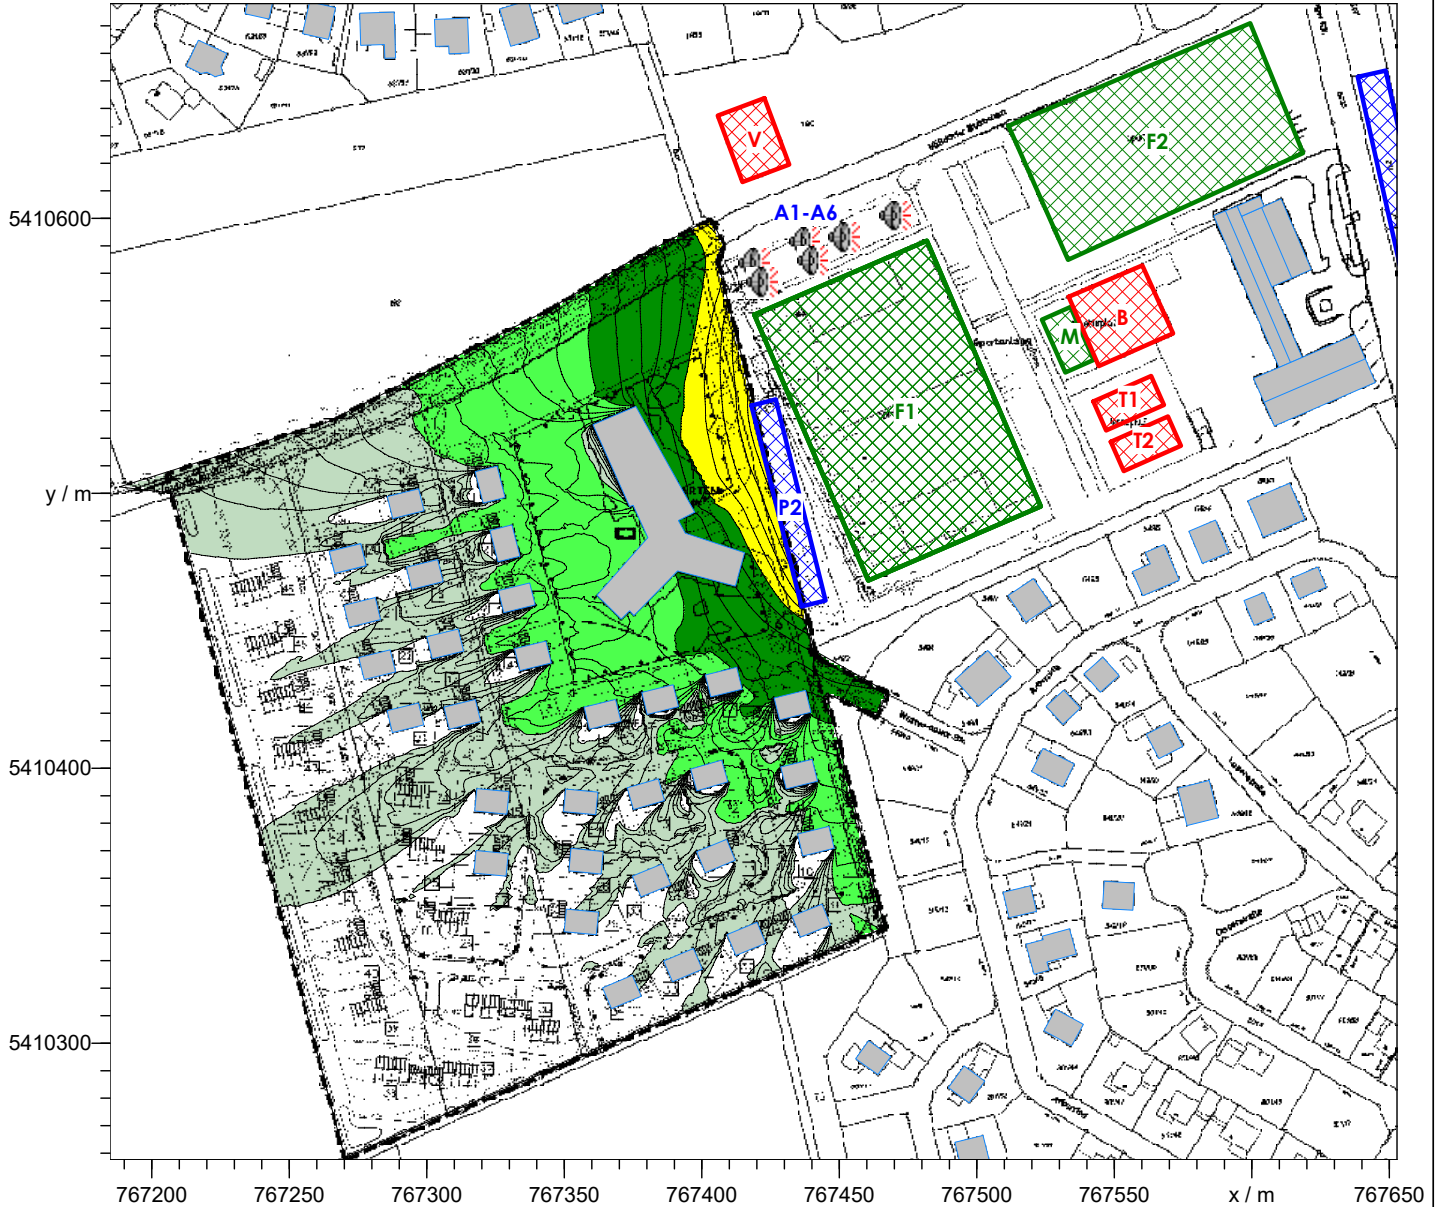

Sonntag (9-13h,15-20h)

Pegel
dB(A)

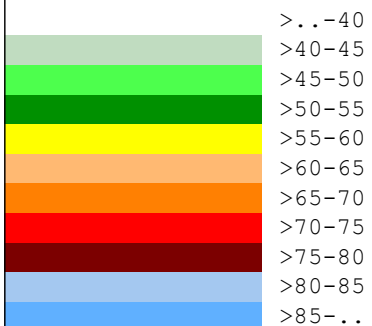

hooock-fanny ingenieure

immissionsschutz & akustik

Projekt: OSD-5210-01

Variante: Auslastung der Sportanlagen
gemäß Gutachten vom 23.02.2017
+Beachvolleyballplatz
Sonntag Tagzeit (9 bis 13 Uhr / 15 bis 20 Uhr)
inklusive exemplarische Baukörper
Immissionshöhe 5,5 m

Datum 04.08.2021