

BEKANNTMACHUNG

über die öffentliche Auslegung des vorhabensbezogenen Bebauungs- und Grünordnungsplanes Sondergebiet SO Photovoltaikanlage

“Siebenkofen II” gemäß § 3 Abs. 2 BauGB

Der Gemeinderat hat in seiner Sitzung vom 13.12.2023 bzw. 25.09.2024 gemäß § 2 Abs. 1 BauGB die Aufstellung des vorhabensbezogenen Bebauungs- und Grünordnungsplanes Sondergebiet SO Photovoltaikanlage „Siebenkofen II“ beschlossen.

Die frühzeitige Öffentlichkeitsbeteiligung gemäß § 3 Abs. 1 BauGB und die parallele Beteiligung der Behörden und sonstigen Träger öffentlicher Belange gemäß § 4 Abs. 1 BauGB wurde in der Zeit vom 17.05.2025 – 23.06.2025 durchgeführt. Im Rahmen dieser Öffentlichkeits- und Behördenbeteiligung ergaben sich verschiedene Gesichtspunkte, aufgrund derer eine Überarbeitung/Anpassung des Entwurfs erforderlich wurde. Daher hat der Gemeinderat am 07.07.2026 beschlossen, die Öffentlichkeits- und Behördenbeteiligung gemäß § 3 Abs. 2 BauGB und § 4 Abs. 2 BauGB durchzuführen.

Die gegenüber dem 1. Entwurf geänderten bzw. ergänzten Punkte sind in der Fassung vom 07.07.2026 **blau** gekennzeichnet.

Geltungsbereich (Lageplan)

Der räumliche Geltungsbereich des Plangebietes ergibt sich aus dem beigefügten Lageplan und umfasst vier Teilflächen nördlich der Ortschaft Oberschneiding. Der Geltungsbereich umfasst eine Gesamtfläche von insgesamt ca. 12,239 ha.

Der Lageplan des Bauamtes vom 14.08.2026 mit Kennzeichnung der Abgrenzung des räumlichen Geltungsbereiches des vorhabensbezogenen Bebauungs- und Grünordnungsplanes Sondergebiet SO Photovoltaikanlage “Siebenkofen II” ist als Anlage angefügt.

Ort und Dauer der öffentlichen Auslegung

Der Entwurf zur Aufstellung des vorhabensbezogenen Bebauungs- und Grünordnungsplanes Sondergebiet SO Photovoltaikanlage “Siebenkofen II” und die Begründung werden in der Zeit vom

2. September 2026 bis 5. Oktober 2026

im Internet veröffentlicht und sind auf der Homepage der Gemeinde Oberschneiding <https://www.oberschneiding.de/> unter der Adresse <https://www.oberschneiding.de/bauleitplanung/laufende-bauleitplanverfahren/> sowie im zentralen Internetportal des Freistaates Bayern <https://geoportal.bayern.de/bauleitplanungsportal/> einsehbar. Dort ist auch der Inhalt dieser Bekanntmachung eingestellt.

Zusätzlich zur Veröffentlichung im Internet besteht die Möglichkeit, die Unterlagen im Rathaus der Gemeinde Oberschneiding, Pfarrer-Handwercher-Platz 4, 94363 Oberschneiding, Zimmer 12, während der allgemeinen Dienstzeiten (Montag bis Freitag von 08:00 Uhr bis 12:00 Uhr, Donnerstag vom 13:00 bis 18:00 Uhr) einzusehen. Nach telefonischer Vereinbarung können

beim Bauamt der Gemeinde unter 09426/8504-20 oder 8504-29 auch Termine außerhalb der Dienstzeiten vereinbart werden.

Folgende Arten umweltbezogener Informationen sind verfügbar:

Ein Umweltbericht mit Informationen über Lage und Ausdehnung, Inhalt und wichtigste Ziele des Bauleitplanes, festgelegte Ziele des Umweltschutzes in Fachgesetzen und Fachplänen und Art deren Berücksichtigung, Bestandsaufnahme, Beschreibung und Bewertung der festgelegten Umweltauswirkungen darunter natürliche Grundlagen, Artenschutzrecht, Umweltauswirkungen des Vorhabens auf die Schutzgüter sowie auf deren Wirkungsgefüge, zusammenfassende Bewertung der Schutzgüter, Prognose über die Entwicklung des Umweltzustandes, geplante Vermeidungs- und Verringerungsmaßnahmen, Eingriffsregelung, alternative Planungsmöglichkeiten, Zusätzliche Angaben darunter Beschreibung der wichtigsten Merkmale der verwendeten technischen Verfahren und Hinweise auf Schwierigkeiten bei der Umweltprüfung, Beschreibung der geplanten Überwachungsverfahren (Monitoring), allgemein verständliche Zusammenfassung, Anlage 1 - Bestandserfassung Brutvögel mit Schwerpunkt Feldvögel im Jahr 2024 durch das Umwelt-Planungsbüro Alexander Scholz, 84189 Wurmsham vom Dezember 2024, Anlage 2 - Gutachten, Sondergebiet Photovoltaikanlage Siebenkofen II, Auswirkungen auf den Hochwasserabfluss des Ödbaches der SKI GmbH + Co.KG, 80336 München vom 26.03.2026 mit Anlage 1 (Fließtiefen)


Während der Veröffentlichungsfrist können Stellungnahmen abgegeben werden. Diese sollen elektronisch übermittelt werden (E-Mail: hauptundbauamt@oberschneiding.de), können jedoch bei Bedarf auch auf anderem Weg (schriftlich oder zur Niederschrift) eingereicht werden.

Es wird darauf hingewiesen, dass nicht fristgerecht abgegebene Stellungnahmen bei der Beschlussfassung über die Aufstellung des vorhabensbezogenen Bebauungs- und Grünordnungsplanes Sondergebiet SO Photovoltaikanlage „Siebenkofen II“ unberücksichtigt bleiben können, wenn die Gemeinde den Inhalt nicht kannte und nicht hätte kennen müssen und deren Inhalt für die Rechtmäßigkeit der Aufstellung des vorhabensbezogenen Bebauungs- und Grünordnungsplanes Sondergebiet SO Photovoltaikanlage „Siebenkofen II“ nicht von Bedeutung ist.

Datenschutz:

Die Verarbeitung personenbezogener Daten erfolgt auf der Grundlage der Art. 6 Abs. 1 Buchst. e (DSGVO) i. V. mit § 3 BauGB und dem BayDSG. Sofern Sie Ihre Stellungnahme ohne Absenderangaben abgeben, erhalten Sie keine Mitteilung über das Ergebnis der Prüfung. Weitere Informationen entnehmen Sie bitte dem Formblatt „Datenschutzrechtliche Informationspflichten im Bauleitplanverfahren“ das ebenfalls öffentlich ausliegt.

Oberschneiding, 31.08.2026

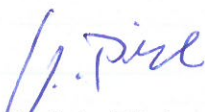
Kathrin Pils
2. Bürgermeisterin




Ortsüblich bekanntgemacht durch Veröffentlichung auf der Homepage der Gemeinde (<https://www.oberschneiding.de/amtstafel-online/> und <https://www.oberschneiding.de/bauleitplanung/laufende-bauleitplanverfahren/>)

am: 01.09.2026

durch: Schmebeck

gelöscht am: _____

durch: _____

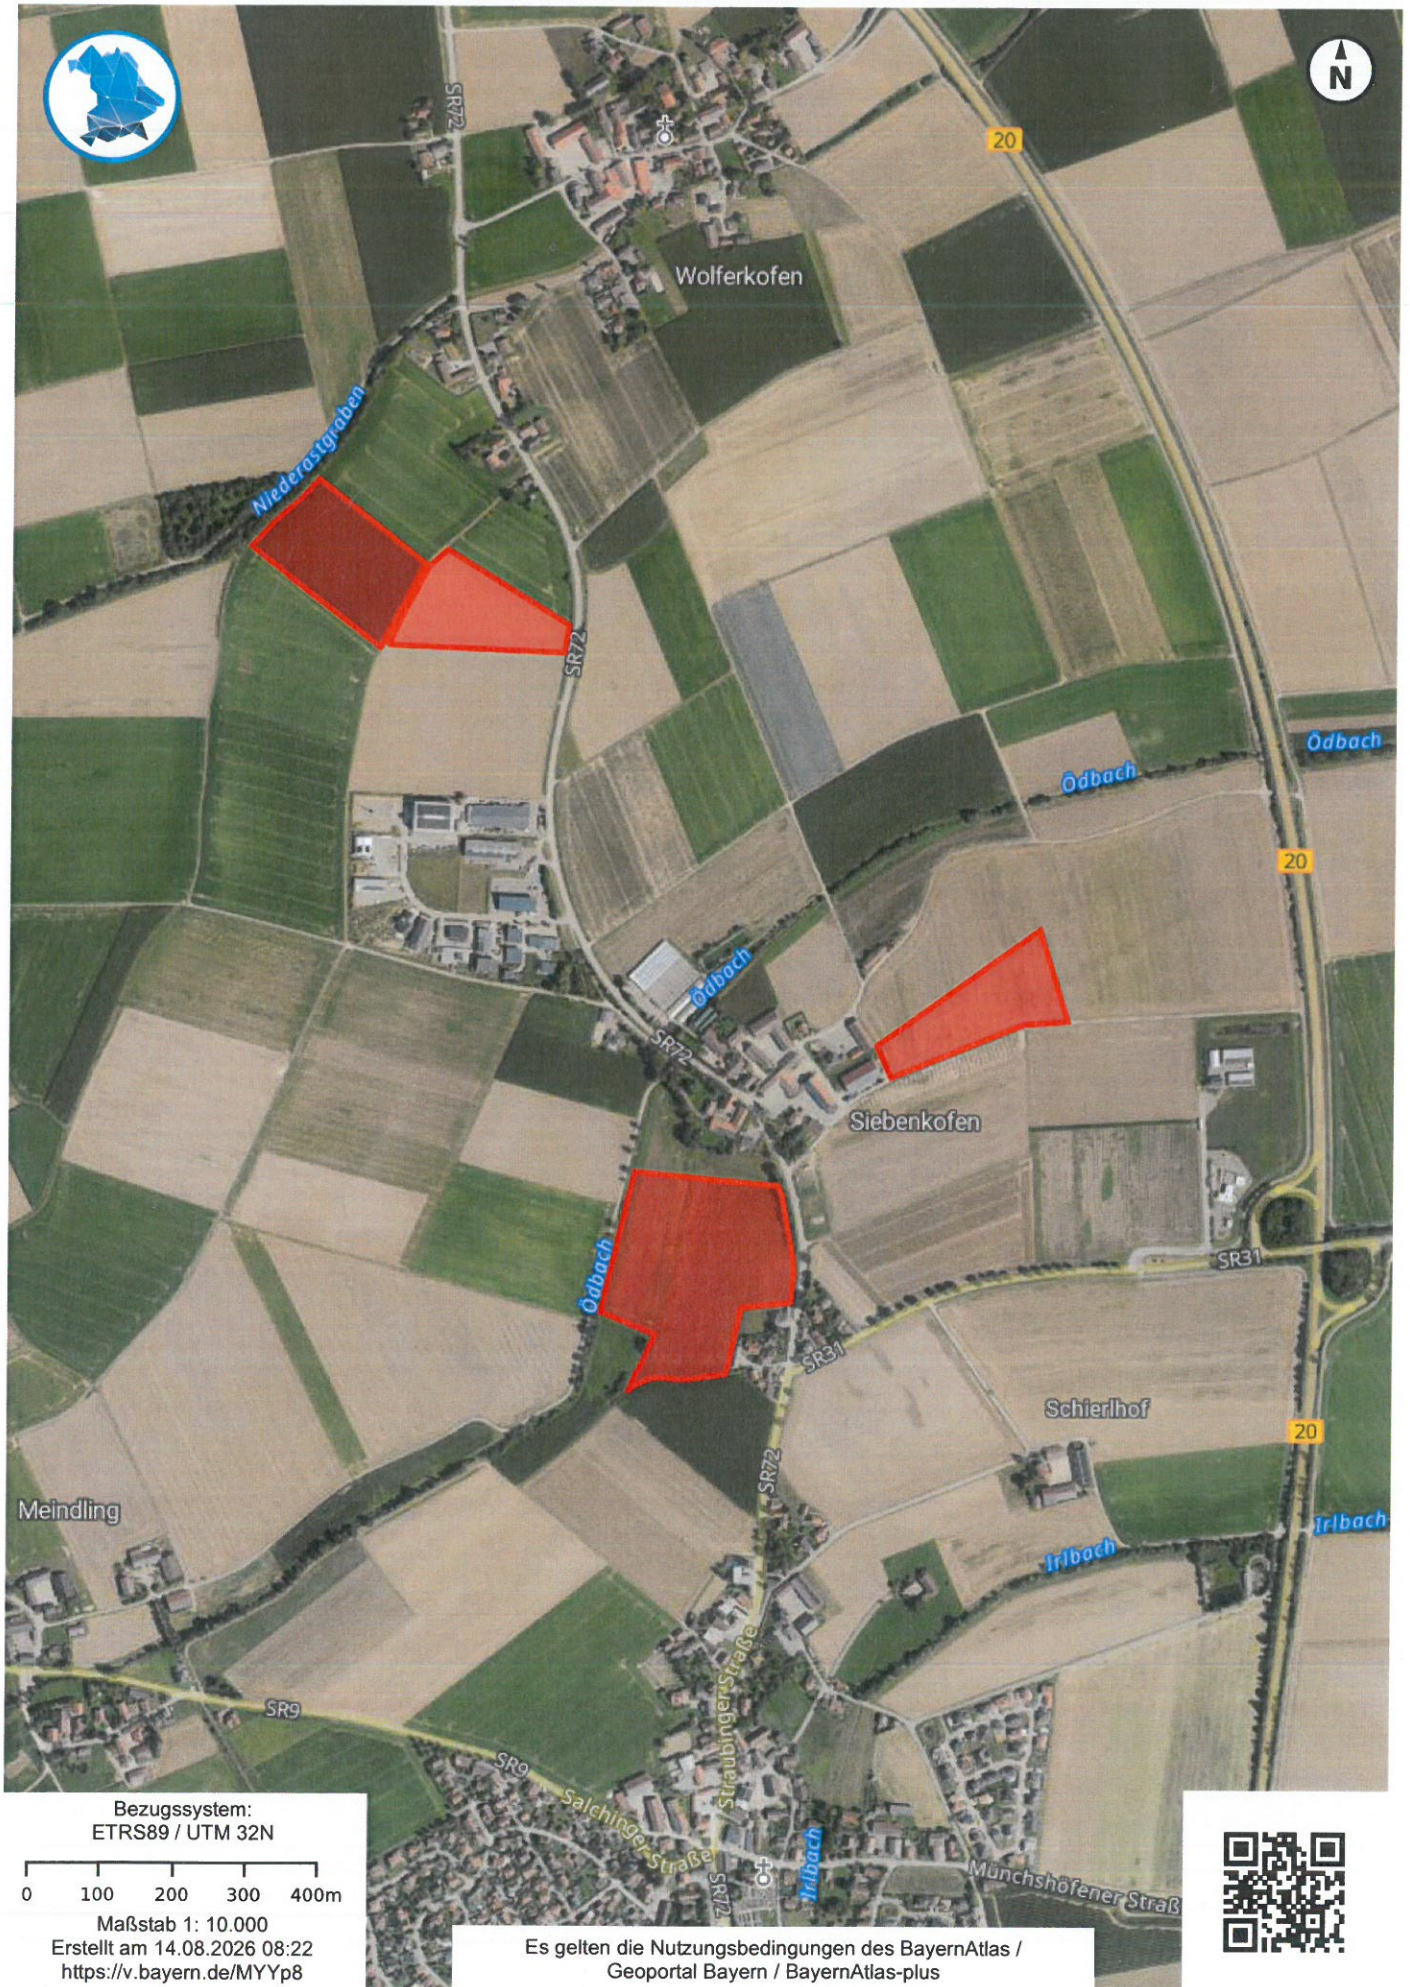

Bezugssystem:
ETRS89 / UTM 32N

0 100 200 300 400m

Maßstab 1: 10.000

Erstellt am 14.08.2026 08:22
<https://v.bayern.de/MYYp8>

Es gelten die Nutzungsbedingungen des BayernAtlas /
Geoportal Bayern / BayernAtlas-plus

