


WA	II
0,35	0,6
o	28-35'

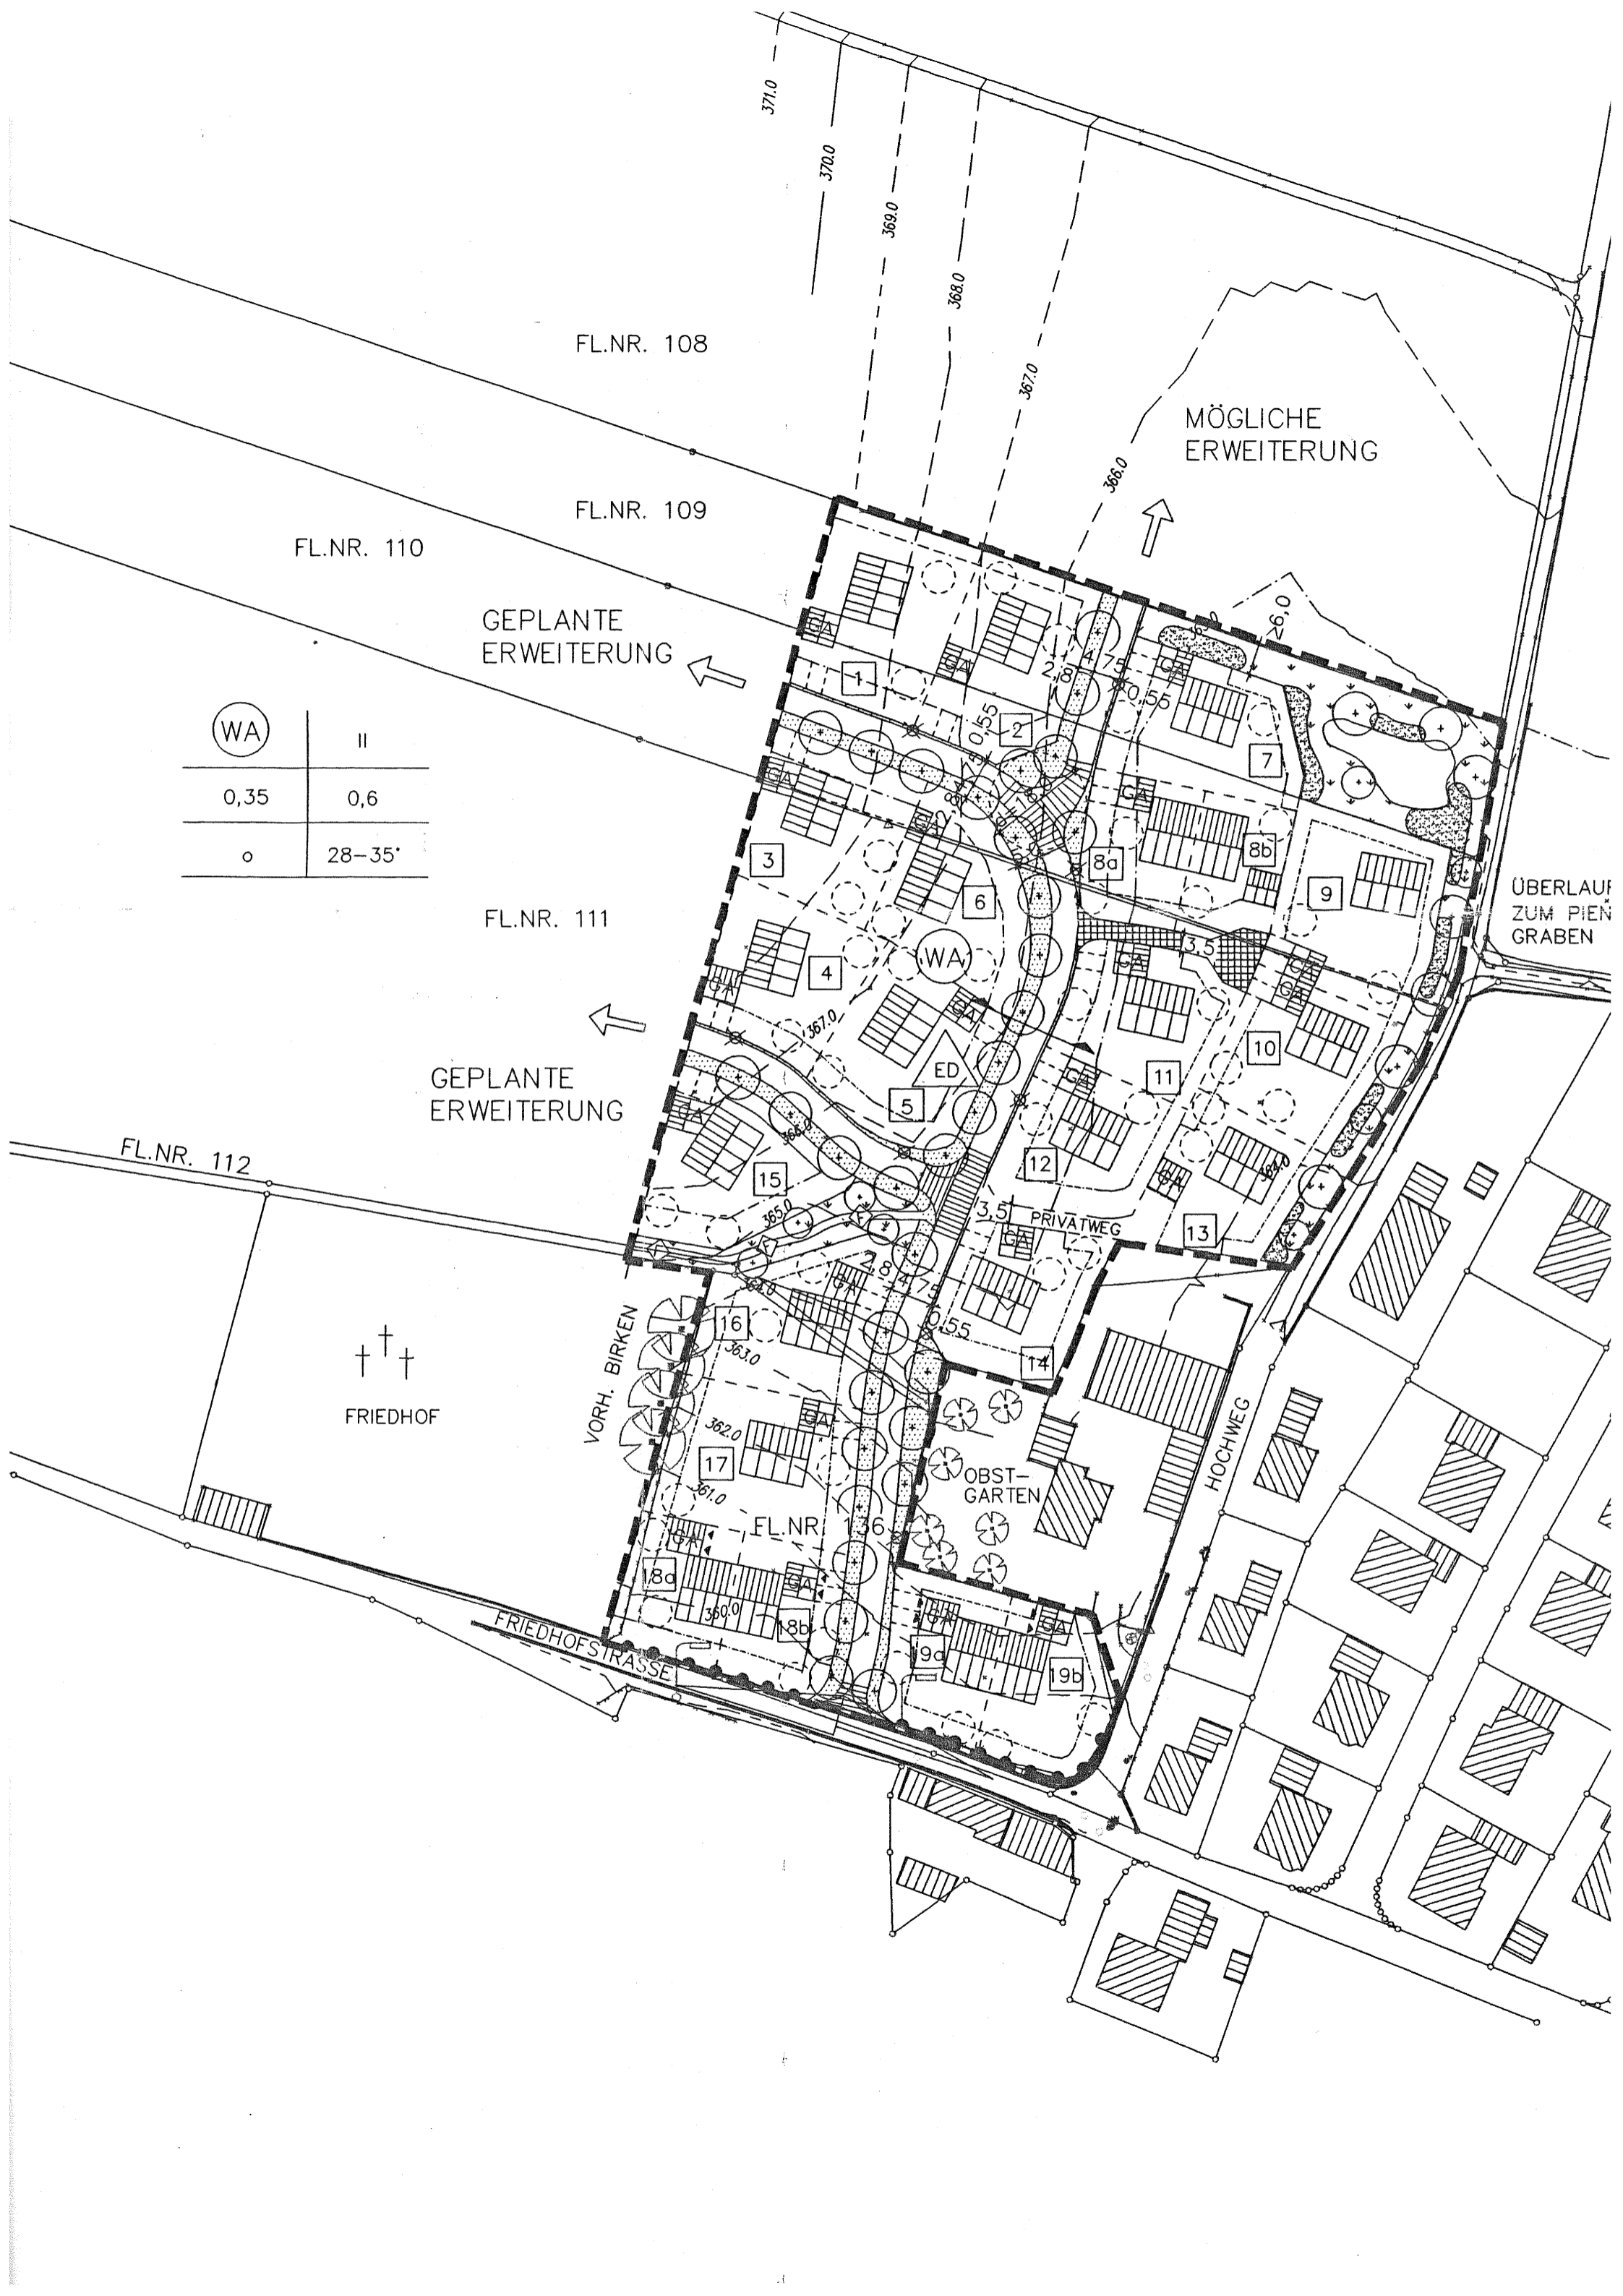

FL.NR. 108

FL.NR. 109

FL.NR. 110

GEPLANTE ERWEITERUNG

MÖGLICHE ERWEITERUNG

FL.NR. 111

GEPLANTE ERWEITERUNG

FL.NR. 112

FRIEDHOF

VORH. BIRKEN

OBST-GARTEN

FL.NR. 136

FRIEDHOFSTRASSE

HOCHWEG

ÜBERLAUF ZUM PLEIN GRABEN

PRIVATWEG

371.0

370.0

369.0

368.0

367.0

366.0

367.0

365.0

363.0

362.0

361.0

360.0

26.0

0.55

2.8

0.55

3

4

5

6

7

8a

8b

9

10

11

12

13

14

15

16

17

18a

18b

19a

19b

WA

ED

3.5

2.8

0.55

362.0

361.0

360.0

26.0

0.55

2.8

0.55

3

4

5

6

7

8a

8b

9

10

11

12

13

14

15

16

17

18a

18b

19a

19b

WA

ED

3.5

2.8

0.55

362.0

361.0

360.0